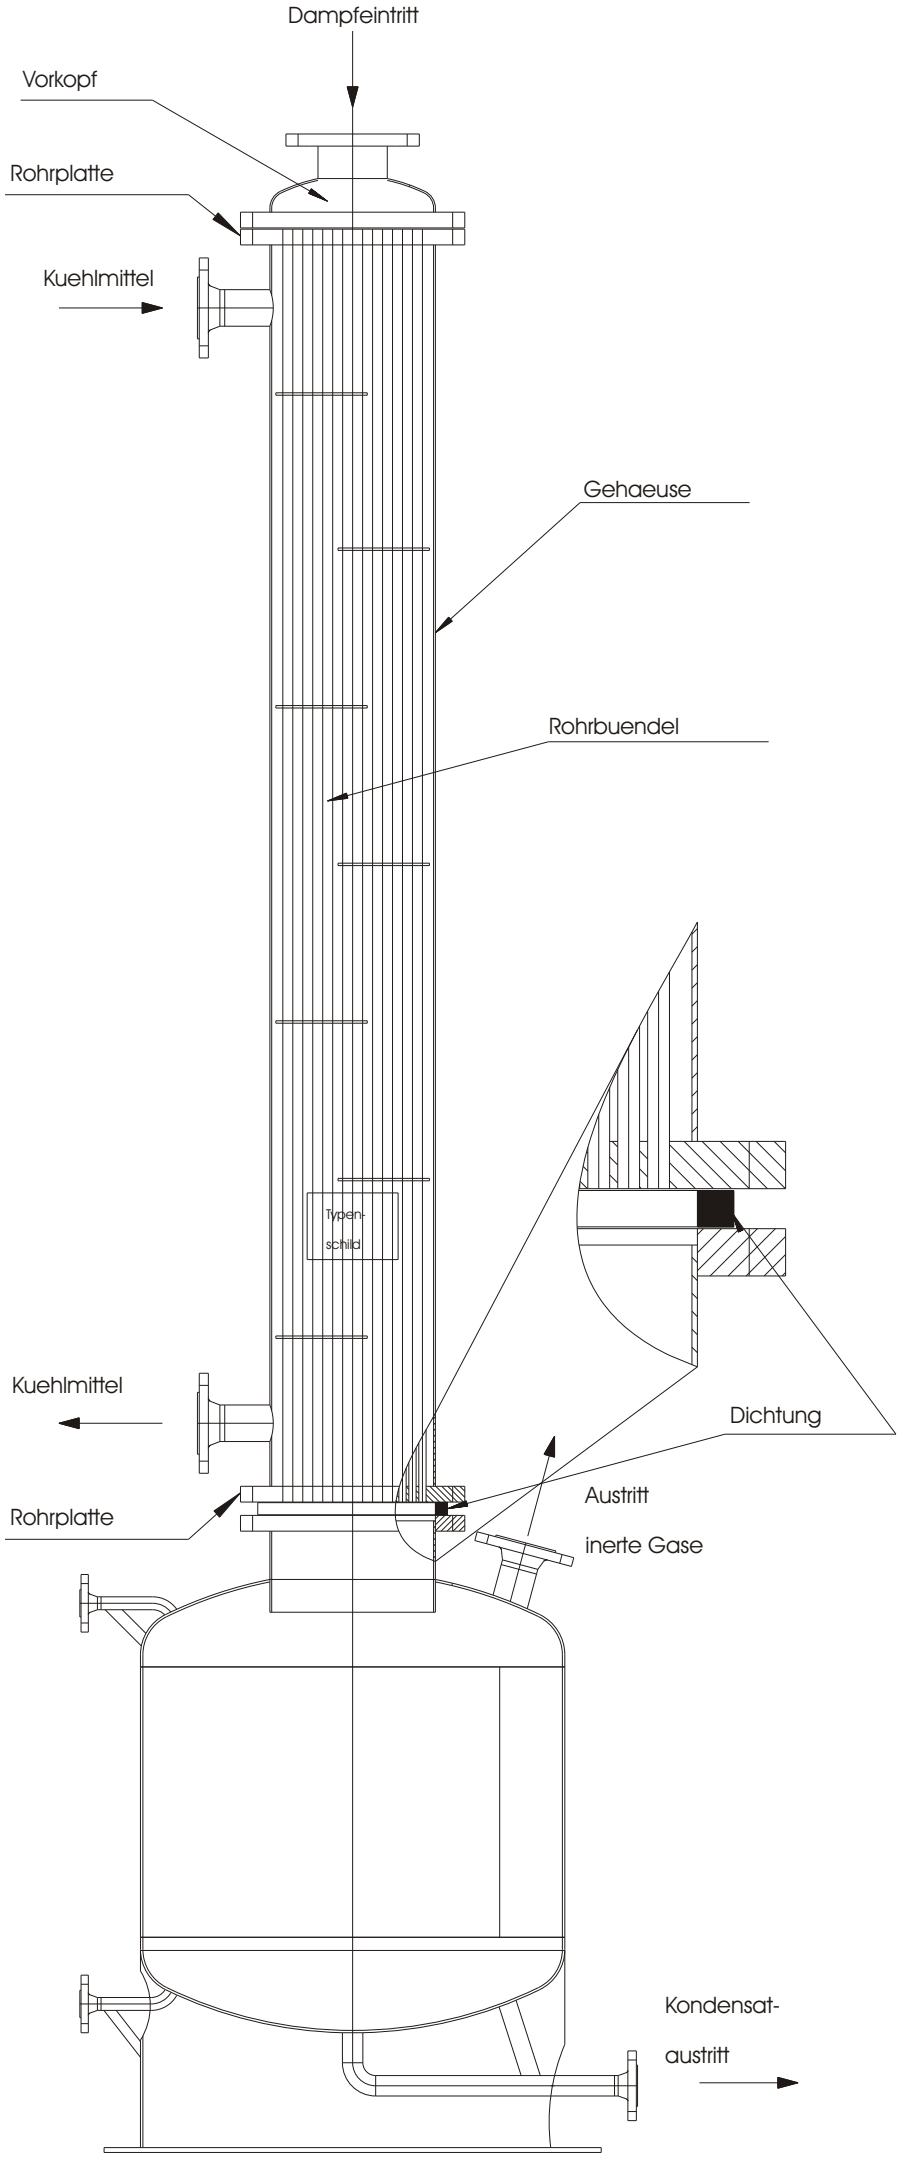
Dampfeintritt
Vorkopf
Rohrplatte
Kuehlmittel
Gehaeuse
Rohrbuendel
Typen-
schild
Kuehlmittel
Dichtung
Austritt
inerte Gase
Rohrplatte
Kondensat-
austritt