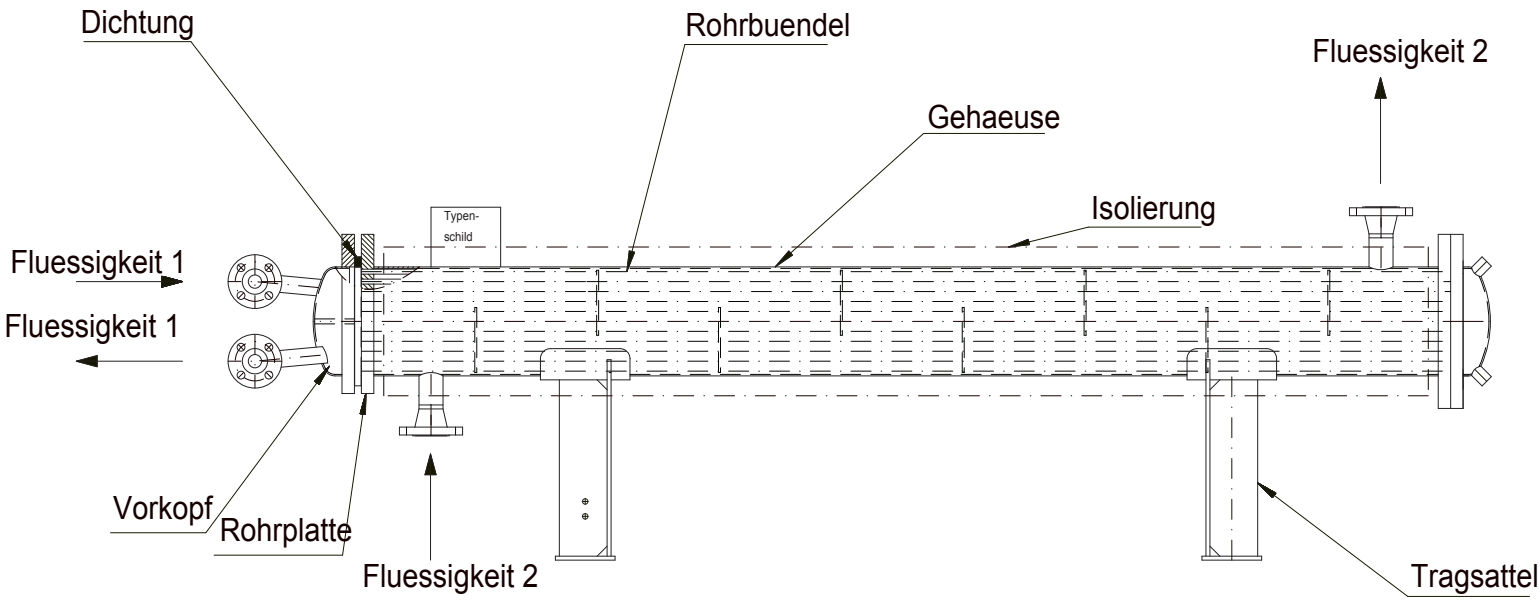
Dichtung
Rohrbuendel
Fluessigkeit 2
Gehaeuse
Isolierung
Typen-
schild
Fluessigkeit 1
Fluessigkeit 1
Vorkopf
Rohrplatte
Fluessigkeit 2
Tragsattel

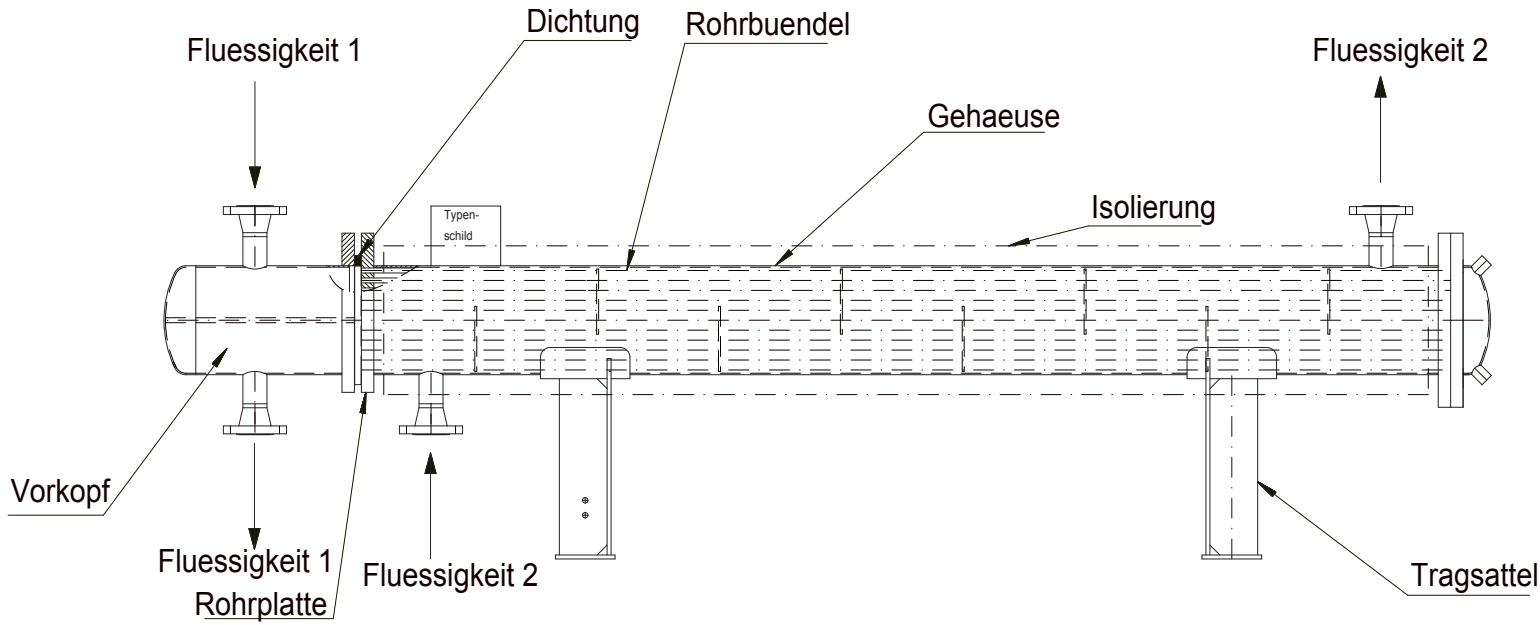
Fluessigkeit 1
Dichtung
Rohrbuendel
Fluessigkeit 2
Gehaeuse
Isolierung
Typen-
schild
Vorkopf
Fluessigkeit 1
Rohrplatte
Fluessigkeit 2
Tragsattel